



WILLA ŻŁOTNICKA

WILLA PIĘTRO LOKAL

A 0 A0.1

ZESTAWIENIE POWIERZCHNI:

42,35 m²

PRZEDPOKÓJ

4,30 m²

ŁAZIENKA

4,67 m²

POKÓJ DZIENNY
Z ANEKSEM KUCHENNYM
18,13 m²

SYPIALNIA

11,80 m²

GARDEROBA

3,45 m²





ANEKS KUCHENNY

POKÓJ DZIENNY
18,13 m²



SKALA 1:100

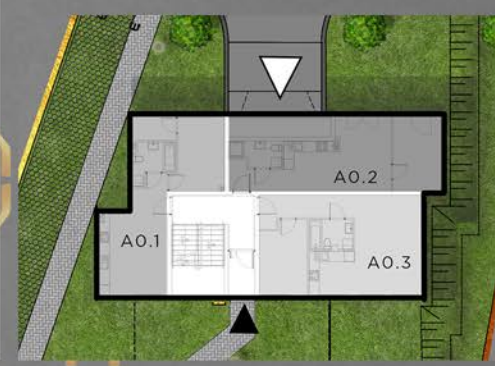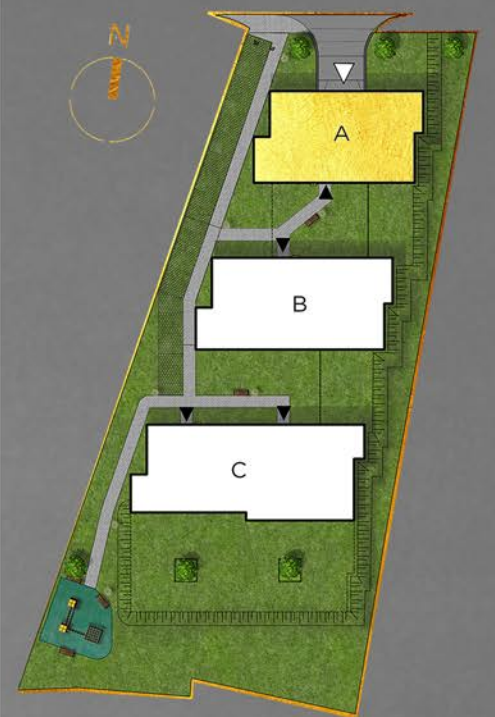

UWAGA!

POWYŻSZE POWIERZCHNIE
PODANE SĄ Z UWZGLĘDNIENIEM
POWIERZCHNI POD ŚCIANAMI
DZIAŁOWYMI, ZAZNACZONYMI
KOLOREM POMARAŃCZOWYM.
Niniejsze materiały mają charakter poglądowy
i jest to graficzne wyobrażenie rzutu.



- BUDUJEMY TWOJE

ZAUFANIE



OSIEDLE WILLA ŻŁOTNICKA

OPOCZYŃSKA, WROCŁAW
BIURO SPRZEDAŻY:
UL. OPOCZYŃSKA
54-034 WROCŁAW
SPRZEDAŻ@PROBITAS.PL
784 000 182

INWESTOR:
PROBITAS INVEST SP. Z O.O.
SPÓŁKA KOMANDYTOWA
UL. W. WRÓBLEWSKIEGO
59-700 BOLESŁAWIEC

SMART
ARCHITEKCI
architecture & development

PROJEKTANT:
SMART ARCHITEKCI
TEL. 71 35 29 127
INFO.SMARTARCHITEKCI@GMAIL.COM
WWW.SMARTARCHITEKCI.PL