



WILLA ZŁOTNICKA

WILLA	PIĘTRO	LOKAL
A	0	A0.3

ZESTAWIENIE POWIERZCHNI:


52,51 m²

PRZEDPOKÓJ
8,00 m²



ŁAZIENKA
4,32 m²

POKÓJ DZIENNY
Z ANEKSEM KUCHENNYM
28,85 m²

SYPIALNIA
11,34 m²

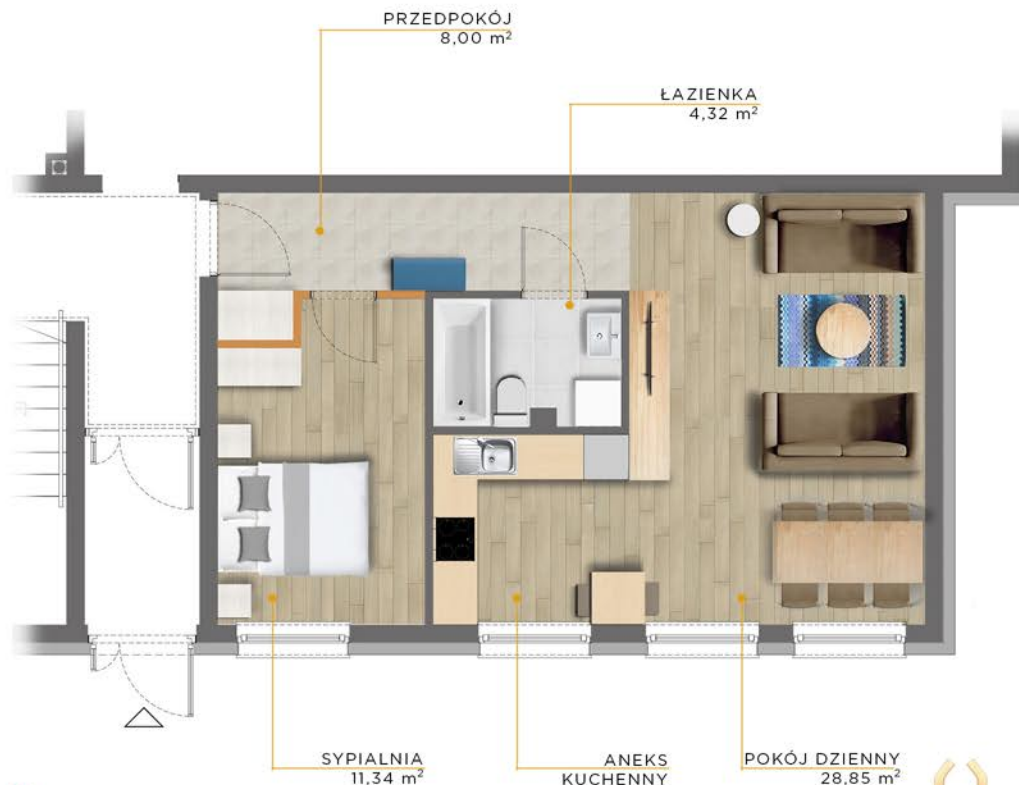

SKALA 1:100

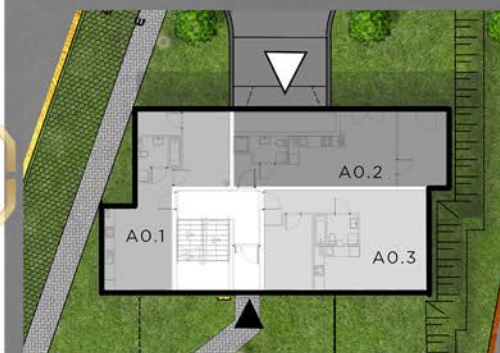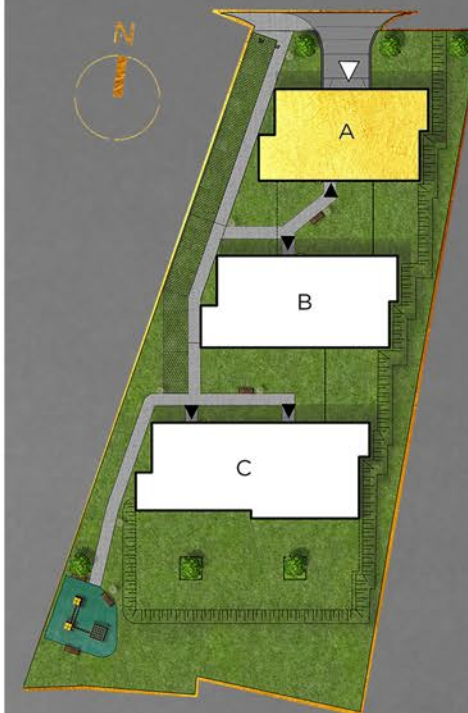

UWAGA!

POWYŻSZE POWIERZCHNIE
PODANE SĄ Z UWZGLĘDNIENIEM
POWIERZCHNI POD ŚCIANAMI
DZIAŁOWYMI, ZAZNACZONYMI
KOLOREM POMARAŃCZOWYM.
Niniejsze materiały mają charakter poglądowy
i jest to graficzne wyobrażenie rzutu.



- BUDUJEMY TWOJE

ZAUFANIE



OSIEDLE WILLA ZŁOTNICKA

OPOCZYŃSKA, WROCŁAW
BIURO SPRZEDAŻY:
UL. OPOCZYŃSKA
54-034 WROCŁAW
SPRZEDAŻ@PROBITAS.PL
784 000 182

INWESTOR:
PROBITAS INVEST SP. Z O.O.
SPÓŁKA KOMANDYTOWA
UL. W. WRÓBLEWSKIEGO
59-700 BOLESŁAWIEC

SMART
ARCHITEKCI
architecture & development

PROJEKTANT:
SMART ARCHITEKCI
TEL. 71 35 29 127
INFO.SMARTARCHITEKCI@GMAIL.COM
WWW.SMARTARCHITEKCI.PL