



WILLA ŻŁOTNICKA

WILLA PIĘTRO LOKAL

A 1 A1.1

ZESTAWIENIE POWIERZCHNI:

41,71 m²

PRZEDPOKÓJ
4,12 m²

ŁAZIENKA
4,50 m²

POKÓJ DZIENNY
Z ANEKSEM KUCHENNYM
17,97 m²

SYPIALNIA
11,76 m²


GARDEROBA
3,36 m²

BALKON 1 3,56 m² BALKON 2 3,24 m²

UWAGA!
POWYŻSZE POWIERZCHNIE
PODANE SĄ Z UWZGLĘDNIENIEM
POWIERZCHNI POD ŚCIANAMI
DZIAŁOWYMI. ZAZNACZONYMI
KOŁOREM POMARAŃCZOWYM.
Niniejsze materiały mają charakter poglądowy
i jest to graficzne wyobrażenie rzutu.



SKALA 1:100

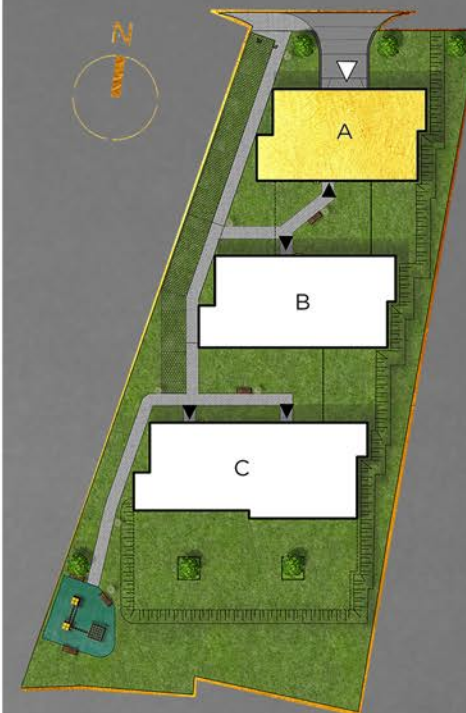

- BUDUJEMY TWOJE

ZAUFANIE



OSIEDLE WILLA ŻŁOTNICKA

OPOCZYŃSKA, WROCŁAW
BIURO SPRZEDAŻY:
UL. OPOCZYŃSKA
54-034 WROCŁAW
SPRZEDAŻ@PROBITAS.PL
784 000 182

INWESTOR:
PROBITAS INVEST SP. Z O.O.
SPÓŁKA KOMANDYTOWA
UL. W. WRÓBLEWSKIEGO
59-700 BOLESŁAWIEC

SMART
ARCHITEKCI
architecture & development

PROJEKTANT:
SMART ARCHITEKCI
TEL. 71 35 29 127
INFO.SMARTARCHITEKCI@GMAIL.COM
WWW.SMARTARCHITEKCI.PL