




WILLA ŻŁOTNICKA


WILLA	PIĘTRO	LOKAL
A	1	A1.3

ZESTAWIENIE POWIERZCHNI:

- 59,12 m²
- PRZEDPOKÓJ 10,85 m²
- ŁAZIENKA 4,29 m²
- POKÓJ DZIENNY 22,42 m²
- KUCHNIA 9,09 m²
- SYPIALNIA 12,47 m²

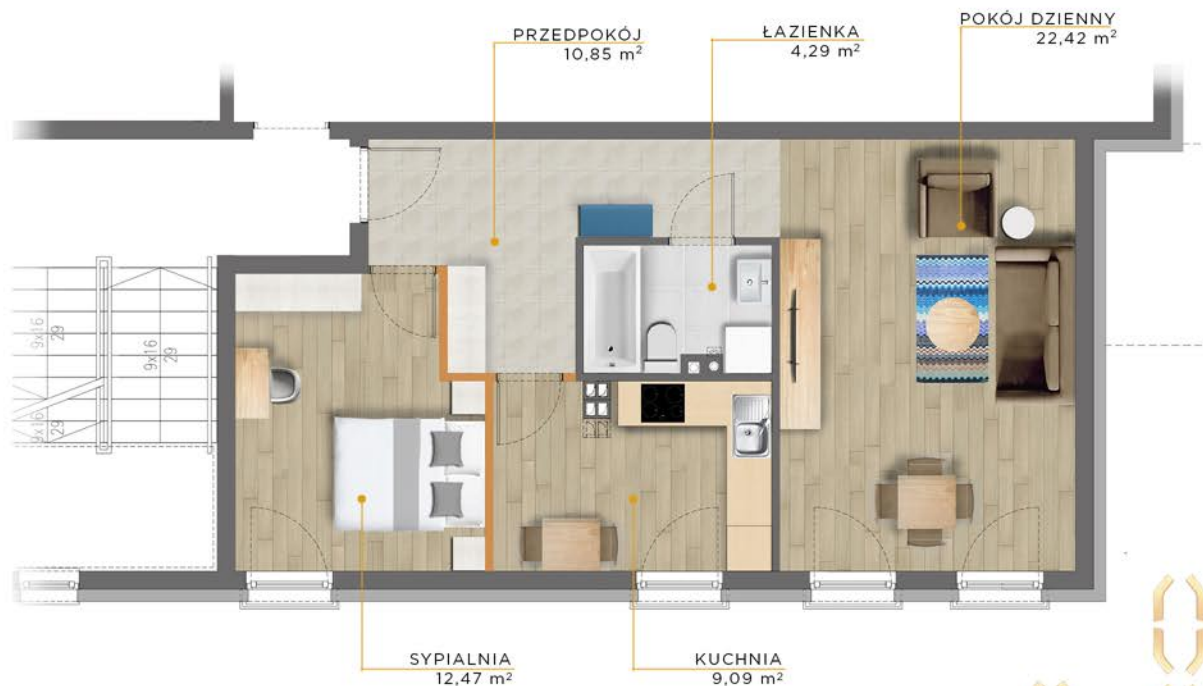

SKALA 1:100

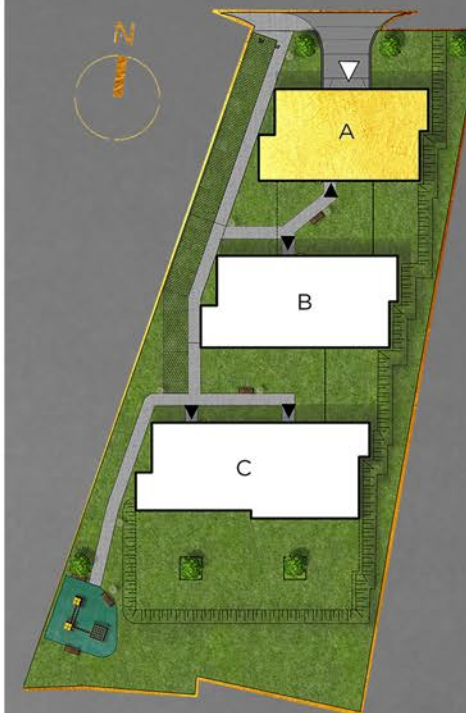

UWAGA!

POWYŻSZE POWIERZCHNIE PODANE SĄ Z UWZGLĘDNIENIEM POWIERZCHNI POD ŚCIANAMI DZIAŁOWYMI, ZAZNACZONYMI KOLOREM POMARAŃCZOWYM. Niniejsze materiały mają charakter poglądowy i jest to graficzne wyobrażenie rzutu.



- BUDUJEMY TWOJE

ZAUFANIE



OSIEDLE WILLA ŻŁOTNICKA

OPOCZYŃSKA, WROCŁAW
 BIURO SPRZEDAŻY:
 UL. OPOCZYŃSKA
 54-034 WROCŁAW
 SPRZEDAŻ @PROBITAS.PL
 784 000 182

INWESTOR:
 PROBITAS INVEST SP. Z O.O.
 SPÓŁKA KOMANDYTOWA
 UL. W. WRÓBLEWSKIEGO
 59-700 BOLESŁAWIEC

SMART
ARCHITEKCI
 architecture & development

PROJEKTANT:
 SMART ARCHITEKCI
 TEL. 71 35 29 127
 INFO.SMARTARCHITEKCI@GMAIL.COM
 WWW.SMARTARCHITEKCI.PL