



WILLA ŻŁOTNICKA

WILLA PIĘTRO LOKAL

A 2 A2.1

ZESTAWIENIE POWIERZCHNI:

31,55 m²

PRZEDPOKÓJ

2,17 m²

ŁAZIENKA

4,18 m²

POKÓJ DZIENNY Z ANEKSEM KUCHENNYM

17,36 m²

SYPIALNIA


7,84 m²

BALKON

3,56 m²



SKALA 1:100

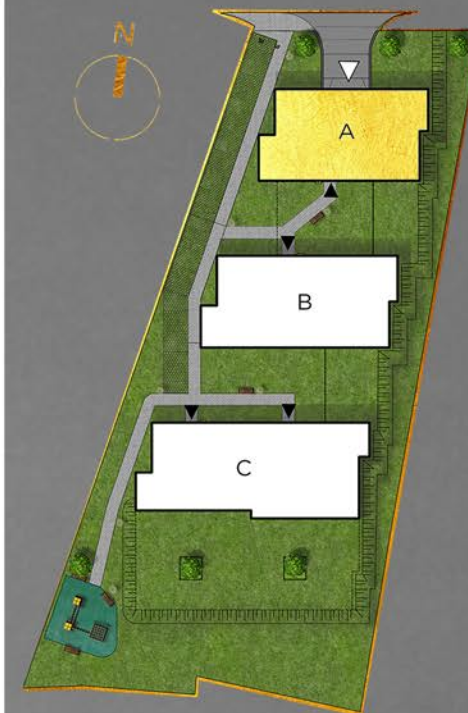

UWAGA!

POWYŻSZE POWIERZCHNIE
PODANE SĄ Z UWZGLĘDNIENIEM
POWIERZCHNI POD ŚCIANAMI
DZIAŁOWYMI, ZAZNACZONYMI
KOLOREM POMARAŃCZOWYM.

Niniejsze materiały mają charakter poglądowy
i jest to graficzne wyobrażenie rzutu.



- BUDUJEMY TWOJE

ZAUFANIE



OSIEDLE WILLA ŻŁOTNICKA

OPOCZYŃSKA, WROCŁAW
BIURO SPRZEDAŻY:
UL. OPOCZYŃSKA
54-034 WROCŁAW
SPRZEDAŻ@PROBITAS.PL
784 000 182

INWESTOR:
PROBITAS INVEST SP. Z O.O.
SPÓŁKA KOMANDYTOWA
UL. W. WRÓBLEWSKIEGO
59-700 BOLESŁAWIEC

SMART
ARCHITEKCI
architecture & development

PROJEKTANT:
SMART ARCHITEKCI
TEL. 71 35 29 127
INFO.SMARTARCHITEKCI@GMAIL.COM
WWW.SMARTARCHITEKCI.PL