



WILLA ŻŁOTNICKA

WILLA	PIĘTRO	LOKAL
B	0	B0.1

ZESTAWIENIE POWIERZCHNI:

59,49 m²
 PRZEDPOKÓJ
 8,46 m²

ŁAZIENKA
 5,58 m²

POKÓJ DZIENNY
 Z ANEKSEM KUCHENNYM
 19,09 m²

SYPIALNIA
 12,14 m²



GARDEROBA
 4,81 m²

POKÓJ
 9,41 m²

UWAGA!

POWYŻSZE POWIERZCHNIE
 PODANE SĄ Z UWZGLĘDNIENIEM
 POWIERZCHNI POD ŚCIANAMI
 DZIAŁOWYMI, ZAZNACZONYMI
 KOLOREM POMARAŃCZOWYM.
 Niniejsze materiały mają charakter poglądowy
 i jest to graficzne wyobrażenie rzutu.

SKALA 1:100

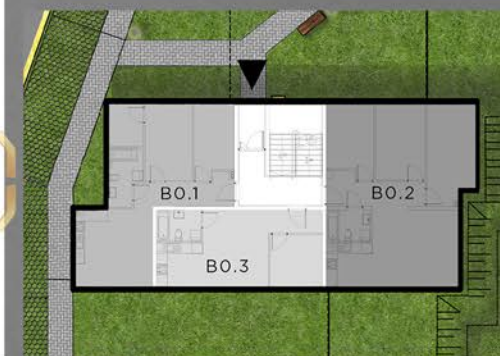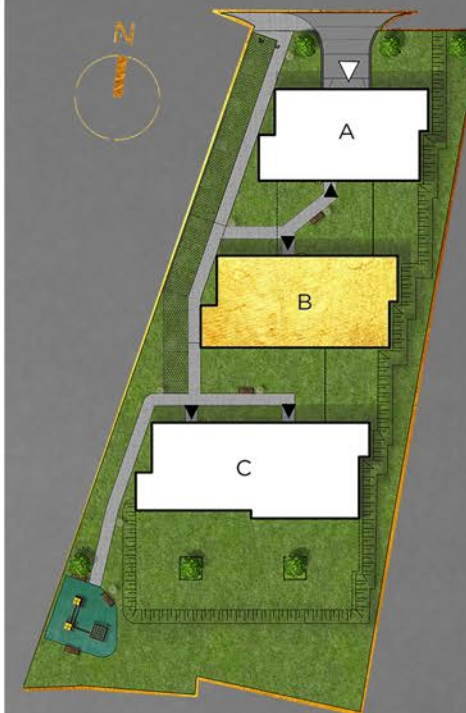

- BUDUJEMY TWOJE

ZAUFANIE



OSIEDLE WILLA ŻŁOTNICKA

OPOCZYŃSKA, WROCŁAW
 BIURO SPRZEDAŻY:
 UL. OPOCZYŃSKA
 54-034 WROCŁAW
 SPRZEDAŻ @PROBITAS.PL
 784 000 182

INWESTOR:
 PROBITAS INVEST SP. Z O.O.
 SPÓŁKA KOMANDYTOWA
 UL. W. WRÓBLEWSKIEGO
 59-700 BOLESŁAWIEC

SMART
ARCHITEKCI
 architecture & development

PROJEKTANT:
 SMART ARCHITEKCI
 TEL. 71 35 29 127
 INFO.SMARTARCHITEKCI@GMAIL.COM
 WWW.SMARTARCHITEKCI.PL