



# WILLA ŻŁOTNICKA

WILLA	PIĘTRO	LOKAL
B	O	B0.2



## ZESTAWIENIE POWIERZCHNI:

79,20 m<sup>2</sup>  
 PRZEDPOKÓJ  
 8,82 m<sup>2</sup>  
 ŁAZIENKA  
 4,36 m<sup>2</sup>  
 POKÓJ DZIENNY  
 Z ANEKSEM KUCHENNYM  
 27,56 m<sup>2</sup>  
 SYPIALNIA  
 15,14 m<sup>2</sup>  
 POKÓJ 1  
 10,79 m<sup>2</sup>  
 POKÓJ 2  
 12,53 m<sup>2</sup>  
 BALKON  
 2,87 m<sup>2</sup>

UWAGA!  
 POWYŻSZE POWIERZCHNIE  
 PODANE SĄ Z UWZGLĘDNIENIEM  
 POWIERZCHNI POD ŚCIANAMI  
 DZIAŁOWYMI, ZAZNACZONYMI  
 KOLOREM POMARAŃZOWYM.  
 Niniejsze materiały mają charakter poglądowy  
 i jest to graficzne wyobrażenie rzutu.



SKALA 1:100

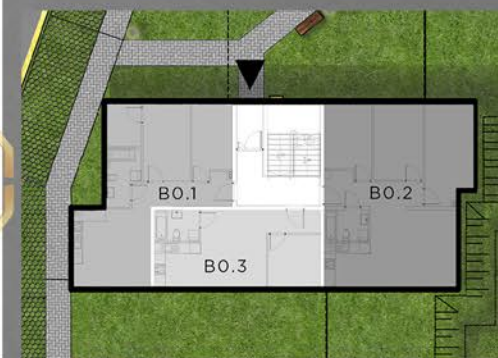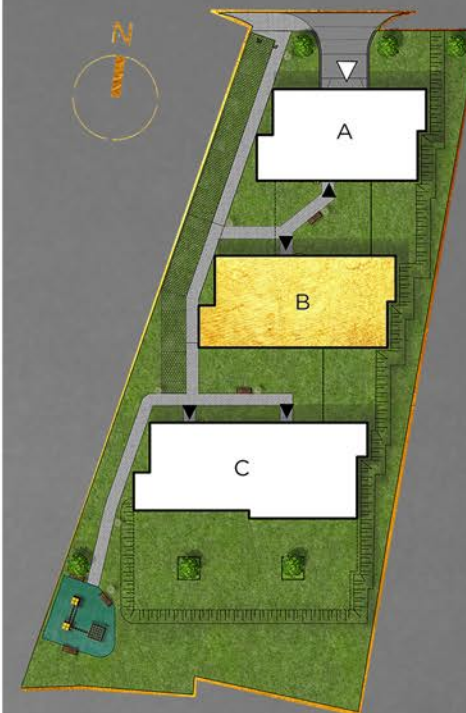

- BUDUJEMY TWOJE

**ZAUFAŃIE**



## OSIEDLE WILLA ŻŁOTNICKA

OPOCZYŃSKA, WROCŁAW  
 BIURO SPRZEDAŻY:  
 UL. OPOCZYŃSKA  
 54-034 WROCŁAW  
 SPRZEDAŻ@PROBITAS.PL  
 784 000 182

INWESTOR:  
 PROBITAS INVEST SP. Z O.O.  
 SPÓŁKA KOMANDYTOWA  
 UL. W. WRÓBLEWSKIEGO  
 59-700 BOLESŁAWIEC

**SMART**  
**ARCHITEKCI**  
 architecture & development

PROJEKTANT:  
 SMART ARCHITEKCI  
 TEL. 71 35 29 127  
 INFO.SMARTARCHITEKCI@GMAIL.COM  
 WWW.SMARTARCHITEKCI.PL