



WILLA ŻŁOTNICKA

WILLA PIĘTRO LOKAL
B 1 B1.1

ZESTAWIENIE POWIERZCHNI:

69,15 m²
 PRZEDPOKÓJ
 11,27 m²

ŁAZIENKA
 5,58 m²

POKÓJ DZIENNY
 Z ANEKSEM KUCHENNYM
 18,94 m²

SYPIALNIA
 12,13 m²

GARDEROBA
 4,65 m²


POKÓJ 4,39 m² BALKON
 11,27 m² 4,39 m²

UWAGA!

POWYŻSZE POWIERZCHNIE
 PODANE SĄ Z UWZGLĘDNIENIEM
 POWIERZCHNI POD ŚCIANAMI
 DZIAŁOWYMI, ZAZNACZONYMI
 KOLOREM POMARAŃCZOWYM.
 Niniejsze materiały mają charakter poglądowy
 i jest to graficzne wyobrażenie rzutu.



SKALA 1:100

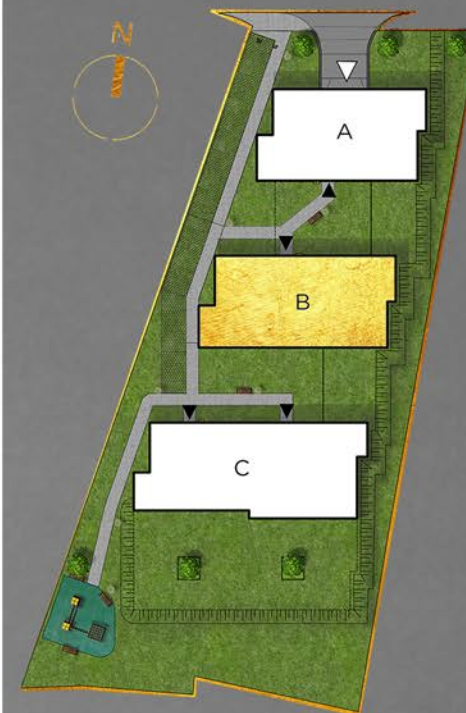

- BUDUJEMY TWOJE

ZAUFAŃIE



OSIEDLE WILLA ŻŁOTNICKA

OPOCZYŃSKA, WROCŁAW
 BIURO SPRZEDAŻY:
 UL. OPOCZYŃSKA
 54-034 WROCŁAW
 SPRZEDAŻ@PROBITAS.PL
 784 000 182

INWESTOR:
 PROBITAS INVEST SP. Z O.O.
 SPÓŁKA KOMANDYTOWA
 UL. W. WRÓBLEWSKIEGO
 59-700 BOLESŁAWIEC

SMART
ARCHITEKCI
 architecture & development

PROJEKTANT:
 SMART ARCHITEKCI
 TEL. 71 35 29 127
 INFO.SMARTARCHITEKCI@GMAIL.COM
 WWW.SMARTARCHITEKCI.PL