



WILLA ŻŁOTNICKA

WILLA	PIĘTRO	LOKAL
B	2	B2.1

ZESTAWIENIE POWIERZCHNI:

56,74 m²
PRZEDPOKÓJ
11,27 m²

ŁAZIENKA
5,48 m²

POKÓJ DZIENNY
Z ANEKSEM KUCHENNYM
16,89 m²

SYPIALNIA
6,88 m²

GARDEROBA
2,74 m²


POKÓJ 13,48 m ²	BALKON 4,39 m ²
-------------------------------	-------------------------------

UWAGA!

POWYŻSZE POWIERZCHNIE
PODANE SĄ Z UWZGLĘDNIENIEM
POWIERZCHNI POD ŚCIANAMI
DZIAŁOWYMI, ZAZNACZONYMI
KOLOREM POMARAŃCZOWYM.
Niniejsze materiały mają charakter poglądowy
i jest to graficzne wyobrażenie rzutu.



N
SKALA 1:100

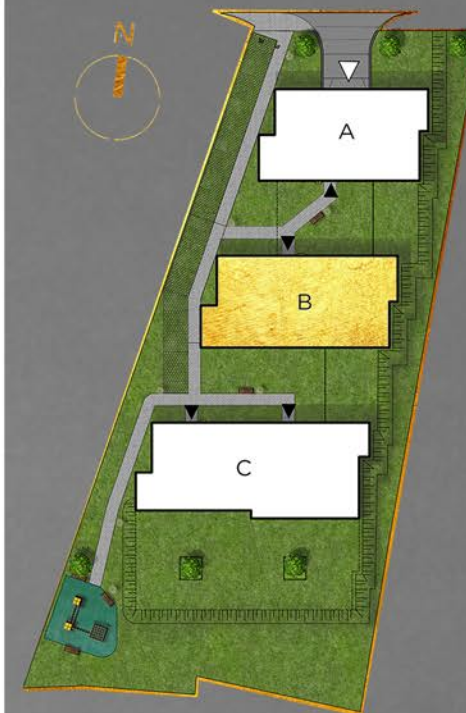

- BUDUJEMY TWOJE

ZAUFANIE



OSIEDLE WILLA ŻŁOTNICKA

OPOCZYŃSKA, WROCŁAW
BIURO SPRZEDAŻY:
UL. OPOCZYŃSKA
54-034 WROCŁAW
SPRZEDAŻ@PROBITAS.PL
784 000 182

INWESTOR:
PROBITAS INVEST SP. Z O.O.
SPÓŁKA KOMANDYTOWA
UL. W. WRÓBLEWSKIEGO
59-700 BOLESŁAWIEC

SMART
ARCHITEKCI
architecture & development

PROJEKTANT:
SMART ARCHITEKCI
TEL. 71 35 29 127
INFO.SMARTARCHITEKCI@GMAIL.COM
WWW.SMARTARCHITEKCI.PL