



WILLA ŻŁOTNICKA

WILLA	PIĘTRO	LOKAL
B	2	B2.2

ZESTAWIENIE POWIERZCHNI:

- 69,44 m²
- PRZEDPOKÓJ 8,53 m²
- ŁAZIENKA 4,29 m²
- POKÓJ DZIENNY Z ANEKSEM KUCHENNYM 24,44 m²
- SYPIALNIA 8,88 m²
- POKÓJ 1 10,74 m²
- POKÓJ 2 12,56 m²
- BALKON 2,87 m²


UWAGA!

POWYŻSZE POWIERZCHNIE PODANE SĄ Z UWZGLĘDNIENIEM POWIERZCHNI POD ŚCIANAMI DZIAŁOWYMI, ZAZNACZONYMI KOLOREM POMARAŃCZOWYM.

Niniejsze materiały mają charakter poglądowy i jest to graficzne wyobrażenie rzutu.



SKALA 1:100

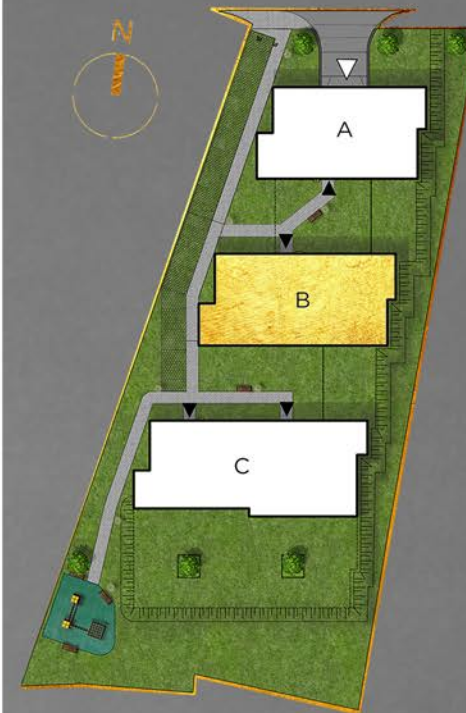

- BUDUJEMY TWOJE

ZAUFAŃIE



OSIEDLE WILLA ŻŁOTNICKA

OPOCZYŃSKA, WROCŁAW
BIURO SPRZEDAŻY:
UL. OPOCZYŃSKA
54-034 WROCŁAW
SPRZEDAŻ@PROBITAS.PL
784 000 182

INWESTOR:
PROBITAS INVEST SP. Z O.O.
SPÓŁKA KOMANDYTOWA
UL. W. WRÓBLEWSKIEGO
59-700 BOLESŁAWIEC

SMART
ARCHITEKCI
architecture & development

PROJEKTANT:
SMART ARCHITEKCI
TEL. 71 35 29 127
INFO.SMARTARCHITEKCI@GMAIL.COM
WWW.SMARTARCHITEKCI.PL