



WILLA ZŁOTNICKA

WILLA PIĘTRO LOKAL

B 2 B2.3

ZESTAWIENIE POWIERZCHNI:



31,50 m²

PRZEDPOKÓJ
3,84 m²

ŁAZIENKA
4,17 m²

POKÓJ DZIENNY
Z ANEKSEM KUCHENNYM
21,71 m²

GARDEROBA
2,31 m²

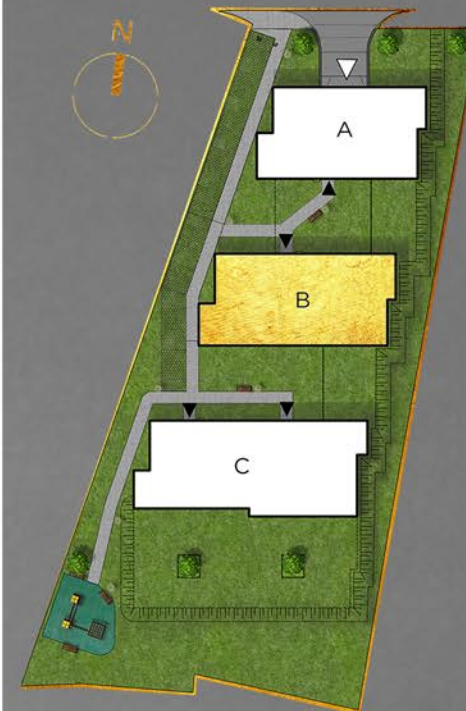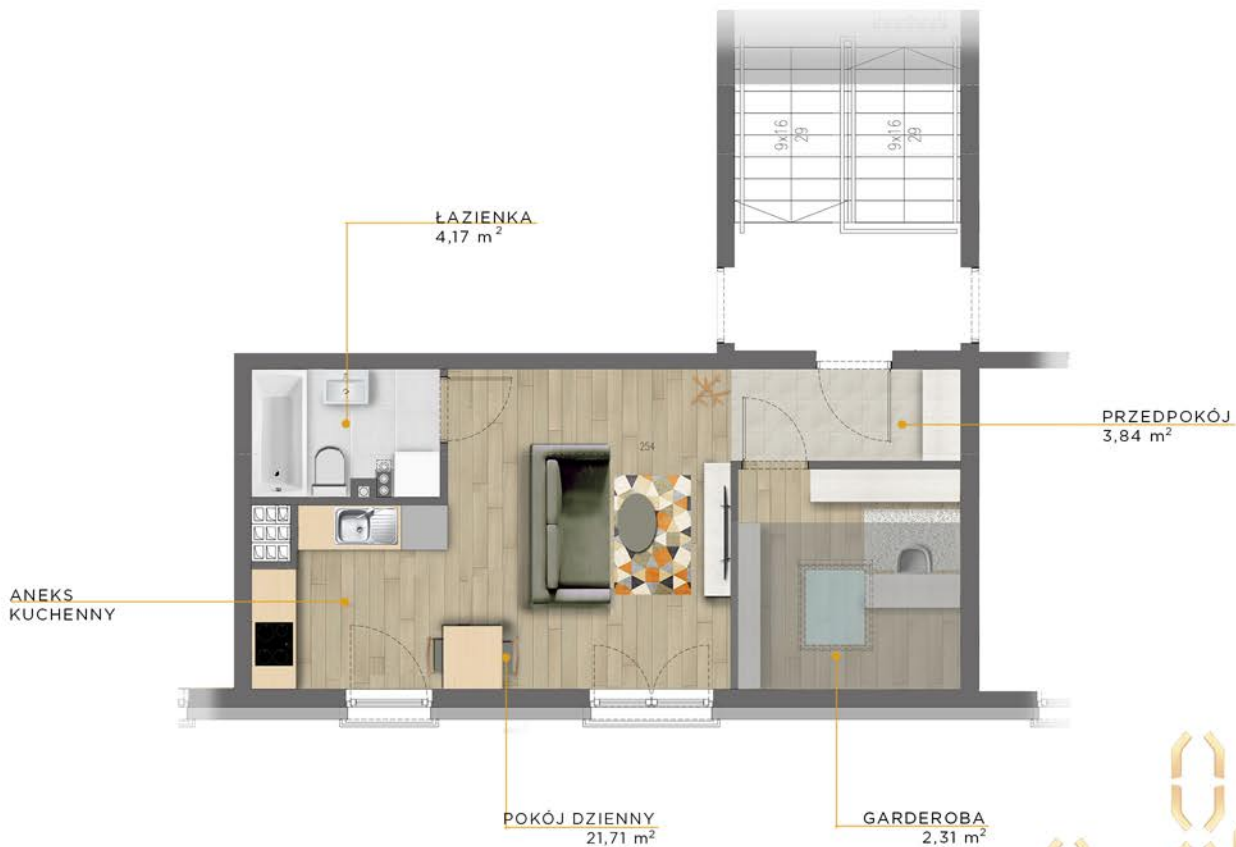

UWAGA!

POWYŻSZE POWIERZCHNIE
PODANE SĄ Z UWZGLĘDNIENIEM
POWIERZCHNI POD ŚCIANAMI
DZIAŁOWYMI, ZAZNACZONYMI
KOLOREM POMARAŃCZOWYM.
Niniejsze materiały mają charakter poglądowy
i jest to graficzne wyobrażenie rzutu.



SKALA 1:100



- BUDUJEMY TWOJE

ZAUFAŃ



OSIEDLE WILLA ZŁOTNICKA

OPOCZYŃSKA, WROCŁAW
BIURO SPRZEDAŻY:
UL. OPOCZYŃSKA
54-034 WROCŁAW
SPRZEDAŻ@PROBITAS.PL
784 000 182

INWESTOR:
PROBITAS INVEST SP. Z O.O.
SPÓŁKA KOMANDYTOWA
UL. W. WRÓBLEWSKIEGO
59-700 BOLESŁAWIEC

SMART
ARCHITEKCI
architecture & development

PROJEKTANT:
SMART ARCHITEKCI
TEL. 71 35 29 127
INFO.SMARTARCHITEKCI@GMAIL.COM
WWW.SMARTARCHITEKCI.PL