



# WILLA ZŁOTNICKA

WILLA	PIĘTRO	LOKAL
C	0	CO.1

## ZESTAWIENIE POWIERZCHNI:

39,15 m<sup>2</sup>

PRZEDPOKÓJ  
5,21 m<sup>2</sup>

ŁAZIENKA  
4,26 m<sup>2</sup>



POKÓJ DZIENNY  
Z ANEKSEM KUCHENNYM  
18,33 m<sup>2</sup>

SYPIALNIA  
11,35 m<sup>2</sup>

OGRÓD  
18,90 m<sup>2</sup>



SKALA 1:100

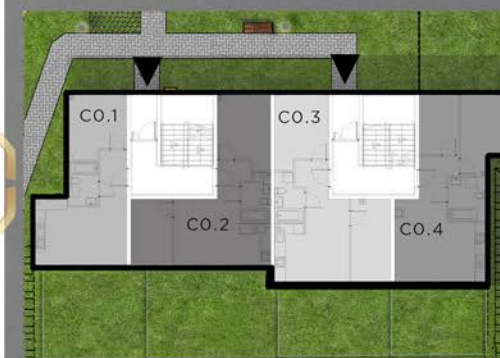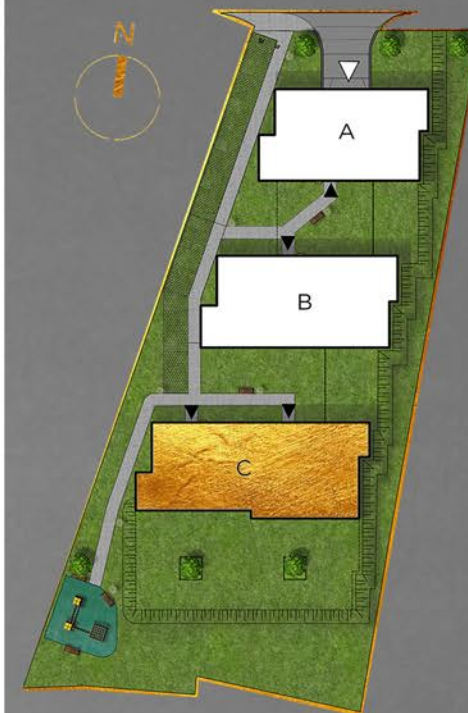

### UWAGA!

POWYŻSZE POWIERZCHNIE  
PODANE SĄ Z UWZGLĘDNIENIEM  
POWIERZCHNI POD ŚCIANAMI  
DZIAŁOWYMI, ZAZNACZONYMI  
KOLOREM POMARAŃCZOWYM.

Niniejsze materiały mają charakter poglądowy  
i jest to graficzne wyobrażenie rzutu.



- BUDUJEMY TWOJE

ZAUFANIE



## OSIEDLE WILLA ZŁOTNICKA

OPOCZYŃSKA, WROCŁAW  
BIURO SPRZEDAŻY:  
UL. OPOCZYŃSKA  
54-613 WROCŁAW  
SPRZEDAŻ@PROBITAS.PL  
784 000 182

INWESTOR:  
PROBITAS INVEST SP. Z O.O.  
SPÓŁKA KOMANDYTOWA  
UL. W. WRÓBLEWSKIEGO  
59-700 BOLESŁAWIEC

**SMART**  
**ARCHITEKCI**  
architecture & development

PROJEKTANT:  
SMART ARCHITEKCI  
TEL. 71 35 29 127  
INFO.SMARTARCHITEKCI@GMAIL.COM  
WWW.SMARTARCHITEKCI.PL