



WILLA ŻŁOTNICKA

WILLA PIĘTRO LOKAL

C 1 C1.1

ZESTAWIENIE POWIERZCHNI:

48,89 m²

PRZEDPOKÓJ

4,91 m²

ŁAZIENKA

4,11 m²

POKÓJ DZIENNY
Z ANEKSEM KUCHENNYM

19,21 m²

SYPIALNIA

11,01 m²

POKÓJ

9,65 m²

BALKON

4,80 m²

UWAGA!

POWYŻSZE POWIERZCHNIE
PODANE SĄ Z UWZGLĘDNIENIEM
POWIERZCHNI POD ŚCIANAMI
DZIAŁOWYMI, ZAZNACZONYMI
KOLOREM POMARAŃCZOWYM.

Niniejsze materiały mają charakter poglądowy
i jest to graficzne wyobrażenie rzutu.



SKALA 1:100

SYPIALNIA
11,01 m²


BALKON
4,80 m²

ŁAZIENKA
4,11 m²

PRZEDPOKÓJ
4,91 m²

POKÓJ DZIENNY
19,21 m²

POKÓJ
9,65 m²

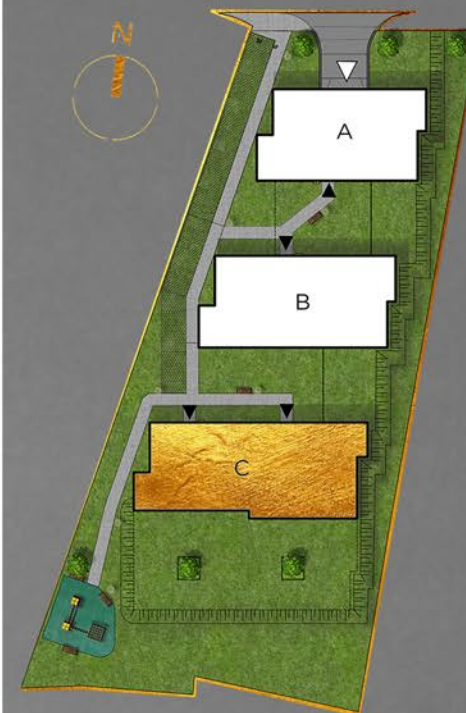

- BUDUJEMY TWOJE

ZAUFANIE



OSIEDLE WILLA ŻŁOTNICKA

OPOCZYŃSKA, WROCŁAW
BIURO SPRZEDAŻY:
UL. OPOCZYŃSKA
54-613 WROCŁAW
SPRZEDAŻ@PROBITAS.PL
784 000 182

INWESTOR:
PROBITAS INVEST SP. Z O.O.
SPÓŁKA KOMANDYTOWA
UL. W. WRÓBLEWSKIEGO
59-700 BOLESŁAWIEC

SMART
ARCHITEKCI
architecture & development

PROJEKTANT:
SMART ARCHITEKCI
TEL. 71 35 29 127
INFO.SMARTARCHITEKCI@GMAIL.COM
WWW.SMARTARCHITEKCI.PL