



# WILLA ŻŁOTNICKA

WILLA	PIĘTRO	LOKAL
C	1	C1.2

### ZESTAWIENIE POWIERZCHNI:

47,93 m<sup>2</sup>

PRZEDPOKÓJ

3,68 m<sup>2</sup>

ŁAZIENKA

4,36 m<sup>2</sup>

POKÓJ DZIENNY  
Z ANEKSEM KUCHENNYM

17,52 m<sup>2</sup>

SYPIALNIA

10,41 m<sup>2</sup>

POKÓJ

11,96 m<sup>2</sup>


### UWAGA!

POWYŻSZE POWIERZCHNIE  
PODANE SĄ Z UWZGLĘDNIENIEM  
POWIERZCHNI POD ŚCIANAMI  
DZIAŁOWYMI, ZAZNACZONYMI  
KOLOREM POMARAŃCZOWYM.

Niniejsze materiały mają charakter poglądowy  
i jest to graficzne wyobrażenie rzutu.



SKALA 1:100

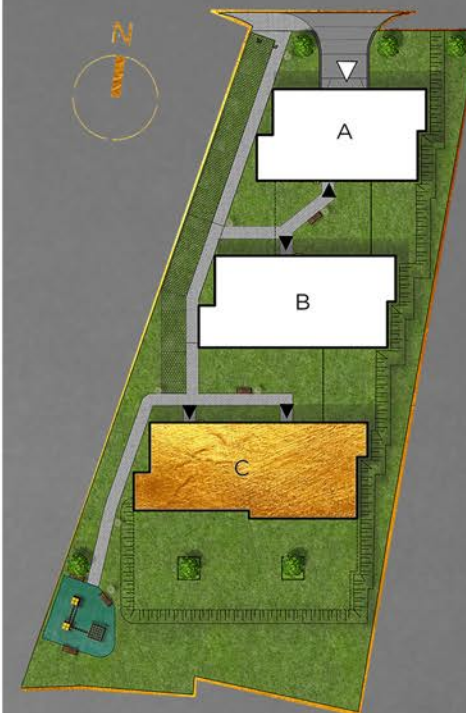

- BUDUJEMY TWOJE

**ZAUFAŃIE**



## OSIEDLE WILLA ŻŁOTNICKA

OPOCZYŃSKA, WROCŁAW  
BIURO SPRZEDAŻY:  
UL. OPOCZYŃSKA  
54-613 WROCŁAW  
SPRZEDAŻ@PROBITAS.PL  
784 000 182

INWESTOR:  
PROBITAS INVEST SP. Z O.O.  
SPÓŁKA KOMANDYTOWA  
UL. W. WRÓBLEWSKIEGO  
59-700 BOLESŁAWIEC

**SMART**  
**ARCHITEKCI**  
architecture & development

PROJEKTANT:  
SMART ARCHITEKCI  
TEL. 71 35 29 127  
INFO.SMARTARCHITEKCI@GMAIL.COM  
WWW.SMARTARCHITEKCI.PL