



WILLA ŻŁOTNICKA

WILLA	PIĘTRO	LOKAL
C	1	C1.3

ZESTAWIENIE POWIERZCHNI:

59,09 m²

PRZEDPOKÓJ
8,85 m²

ŁAZIENKA
4,94 m²


POKÓJ DZIENNY
Z ANEKSEM KUCHENNYM
22,23 m²

SYPIALNIA
13,50 m²

POKÓJ
9,57 m²



SKALA 1:100

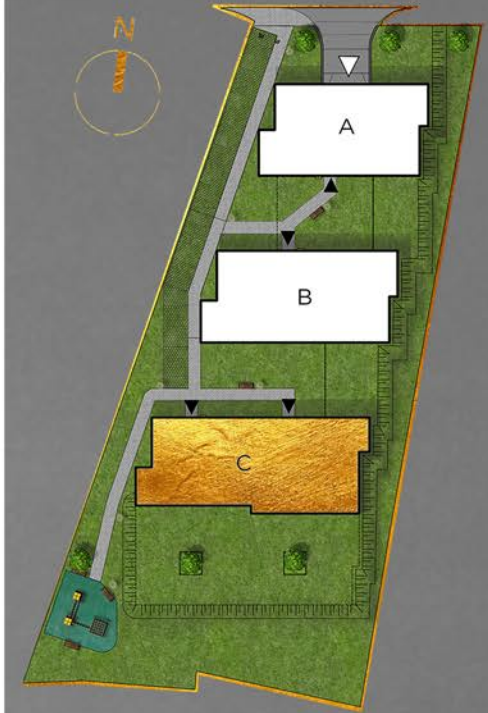

UWAGA!

POWYŻSZE POWIERZCHNIE
PODANE SĄ Z UWZGLĘDNIENIEM
POWIERZCHNI POD ŚCIANAMI
DZIAŁOWYMI, ZAZNACZONYMI
KOLOREM POMARAŃCZOWYM.
Niniejsze materiały mają charakter poglądowy
i jest to graficzne wyobrażenie rzutu.



- BUDUJEMY TWOJE

ZAUFANIE



OSIEDLE WILLA ŻŁOTNICKA

OPOCZYŃSKA, WROCŁAW
BIURO SPRZEDAŻY:
UL. OPOCZYŃSKA
54-613 WROCŁAW
SPRZEDAŻ @PROBITAS.PL
784 000 182

INWESTOR:
PROBITAS INVEST SP. Z O.O.
SPÓŁKA KOMANDYTOWA
UL. W. WRÓBLEWSKIEGO
59-700 BOLESŁAWIEC

SMART
ARCHITEKCI
architecture & development

PROJEKTANT:
SMART ARCHITEKCI
TEL. 71 35 29 127
INFO.SMARTARCHITEKCI@GMAIL.COM
WWW.SMARTARCHITEKCI.PL