



# WILLA ŻŁOTNICKA

WILLA	PIĘTRO	LOKAL
C	2	C2.4

## ZESTAWIENIE POWIERZCHNI:

39,90 m<sup>2</sup>

PRZEDPOKÓJ

4,00 m<sup>2</sup>

ŁAZIENKA

4,98 m<sup>2</sup>

POKÓJ DZIENNY

Z ANEKSEM KUCHENNYM

21,00 m<sup>2</sup>

SYPIALNIA

9,92 m<sup>2</sup>

BALKON


8,66 m<sup>2</sup>

### UWAGA!

POWYŻSZE POWIERZCHNIE PODANE SĄ Z UWZGLĘDNIENIEM POWIERZCHNI POD ŚCIANAMI DZIAŁOWYMI, ZAZNACZONYMI KOLOREM POMARAŃCZOWYM. Niniejsze materiały mają charakter poglądowy i jest to graficzne wyobrażenie rzutu.



SKALA 1:100

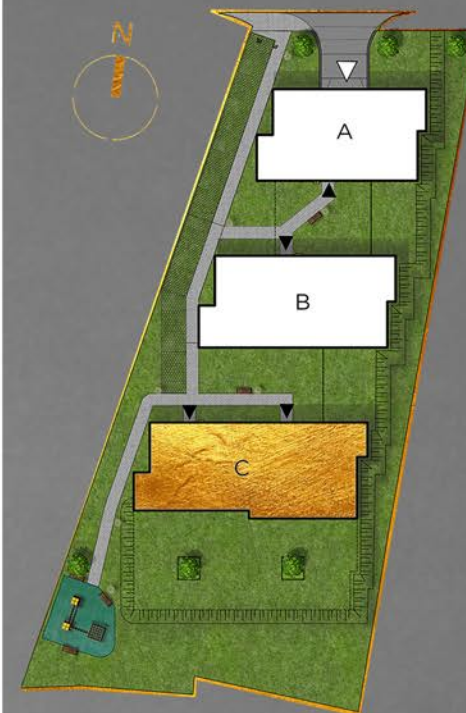

- BUDUJEMY TWOJE

ZAUFANIE



## OSIEDLE WILLA ŻŁOTNICKA

OPOCZYŃSKA, WROCŁAW  
BIURO SPRZEDAŻY:  
UL. OPOCZYŃSKA  
54-613 WROCŁAW  
SPRZEDAŻ@PROBITAS.PL  
784 000 182

INWESTOR:  
SMART INVEST SP. Z O.O.  
SPÓŁKA KOMANDYTOWA  
UL. W. WRÓBLEWSKIEGO  
59-700 BOLESŁAWIEC

**SMART**  
**ARCHITEKCI**  
architecture & development

PROJEKTANT:  
SMART ARCHITEKCI  
TEL. 71 35 29 127  
INFO.SMARTARCHITEKCI@GMAIL.COM  
WWW.SMARTARCHITEKCI.PL